

ΕΦΗΜΕΡΙΣ ΤΗΣ ΚΥΒΕΡΝΗΣΕΩΣ
ΤΗΣ ΕΛΛΗΝΙΚΗΣ ΔΗΜΟΚΡΑΤΙΑΣ

ΕΝ ΑΘΗΝΑΙΣ ΤΗ 24 ΣΕΠΤΕΜΒΡΙΟΥ 1981 | ΤΕΥΧΟΣ ΤΕΤΑΡΤΟΝ | ΑΡΙΘΜΟΣ ΦΥΛΛΟΥ 532

ΠΕΡΙΕΧΟΜΕΝΑ

ΠΟΛΕΟΔΟΜΙΑ

ΔΙΑΤΑΓΜΑΤΑ

ΑΠΟΦΑΣΕΙΣ

ΑΝΑΚΟΙΝΩΣΕΙΣ

ΠΟΛΕΟΔΟΜΙΑ

ΔΙΑΤΑΓΜΑΤΑ

(1)

Περὶ τροποποιήσεως τοῦ ρυμοτομικοῦ σχεδίου Π. Φαλήρου.

Ο ΠΡΟΕΔΡΟΣ ΤΗΣ ΕΛΛΗΝΙΚΗΣ ΔΗΜΟΚΡΑΤΙΑΣ

Ἔχοντες ὑπ' ὄψει :

1. Τὰς διατάξεις τοῦ ἀπὸ 17 Ἰουλίου 1923 Ν. Δ/τος «περὶ σχεδίων πόλεων κλπ.», ὡς μεταγενεστέρως ἐτροποποιήθησαν καὶ συνεπληρώθησαν καὶ εἰδικώτερον τῶν ἄρθρων 3, 9 καὶ 70 αὐτοῦ.

2. Τὰς διατάξεις τοῦ Ν. 947/1979 «περὶ οἰκιστικῶν περιοχῶν» (ΦΕΚ 169/Α) καὶ εἰδικώτερον τοῦ ἄρθρου 62 (παρ. 1) αὐτοῦ.

3. Τὰς διατάξεις τοῦ Ν. 1032/1980 «περὶ συστάσεως Ὑπουργείου Χωροταξίας, Οἰκισμοῦ καὶ Περιβάλλοντος» (ΦΕΚ 57/Α) καὶ εἰδικώτερον τῶν ἄρθρων 2, 3 καὶ 7 αὐτοῦ.

4. Τὰς ὑπ' ἀριθ. 76/79 καὶ 212/80 πράξεις τοῦ Δημοτικοῦ Συμβουλίου Π. Φαλήρου.

5. Τὴν ὑπ' ἀριθ. 879/1980 γνωμοδότησιν τοῦ Συμβουλίου Δημοσίων Ἔργων (Τμῆμα Οἰκισμοῦ).

6. Τὰς ὑπ' ἀριθ. 612/1981 καὶ 1057/1981 γνωμοδοτήσεις τοῦ Συμβουλίου τῆς Ἐπικρατείας, προτάσει τοῦ Ὑπουργοῦ Χωροταξίας, Οἰκισμοῦ καὶ Περιβάλλοντος, ἀποφασίζομεν :

Ἄρθρον 1.

Ἐγκρίνεται ἡ τροποποίησις τοῦ ρυμοτομικοῦ σχεδίου Π. Φαλήρου κατὰ τὰ ὑπ' ἀριθ. 356, 357, 358, 380 καὶ 381 οἰκοδομικὰ τετράγωνα ὡς καὶ ἡ δημιουργία πεζοδρόμων καὶ κοινοχρήστων πρασίνων, ὡς ἐμφαίνεται εἰς τὸ ὑπὸ τοῦ Ἀναπληρωτοῦ Γενικοῦ Διευθυντοῦ Οἰκισμοῦ θεωρημένον διὰ τῆς ὑπ' ἀριθ. Γ.40495/1981 πράξεως αὐτοῦ σχετικὰ δύο (2) πρωτότυπα διαγράμματα ὑπὸ κλίμακα 1:1000 τῶν ὁποίων συνοπτικὰ ἀντίτυπα δημοσιεύονται μετὰ τοῦ παρόντος.

Ἄρθρον 2.


Κατὰ τὸ πρόσωπον τῶν οἰκοπέδων οἰκοδομημένων ἢ μὴ τῶν κειμένων ἐντὸς τῆς κατὰ τὰ ἀνωτέρω τροποποιουμένης περιοχῆς α) καταργεῖται τὸ προβλεπόμενον ὑπὸ τοῦ ἐγκεκριμένου σχεδίου προκήπιον καὶ β) ἐπιβάλλεται προκήπιον πλάτους τεσσάρων (4) μέτρων ἐπὶ τῶν οἰκοπέδων τῶν κειμένων ἐντὸς τῶν ὑπ' ἀριθ. 381—358—356—357—380 καὶ 358α οἰκοδομικῶν τετραγώνων καὶ πλάτους δύο καὶ ἡμίσεος (2,5) μέτρων ἐπὶ τῶν ὑπ' ἀριθ. 358 καὶ 381 οἰκοδομικῶν τετραγώνων ὡς ἐμφαίνεται εἰς τὰ αὐτὰ ὡς ἄνω τετράγωνα.

Εἰς τὸν Ὑπουργὸν Χωροταξίας, Οἰκισμοῦ καὶ Περιβάλλοντος, ἀναθέτομεν τὴν δημοσίευσιν καὶ ἐκτέλεσιν τοῦ παρόντος Διατάγματος.

Ἐν Ἀθήναις τῇ 1 Σεπτεμβρίου 1981

Ο ΠΡΟΕΔΡΟΣ ΤΗΣ ΔΗΜΟΚΡΑΤΙΑΣ
ΚΩΝΣΤΑΝΤΙΝΟΣ Γ. ΚΑΡΑΜΑΝΛΗΣ

Ο ΥΠΟΥΡΓΟΣ ΧΩΡΟΤΑΞΙΑΣ, ΟΙΚΙΣΜΟΥ ΚΑΙ ΠΕΡΙΒΑΛΛΟΝΤΟΣ
ΓΕΩΡΓΙΟΣ ΠΛΥΤΑΣ

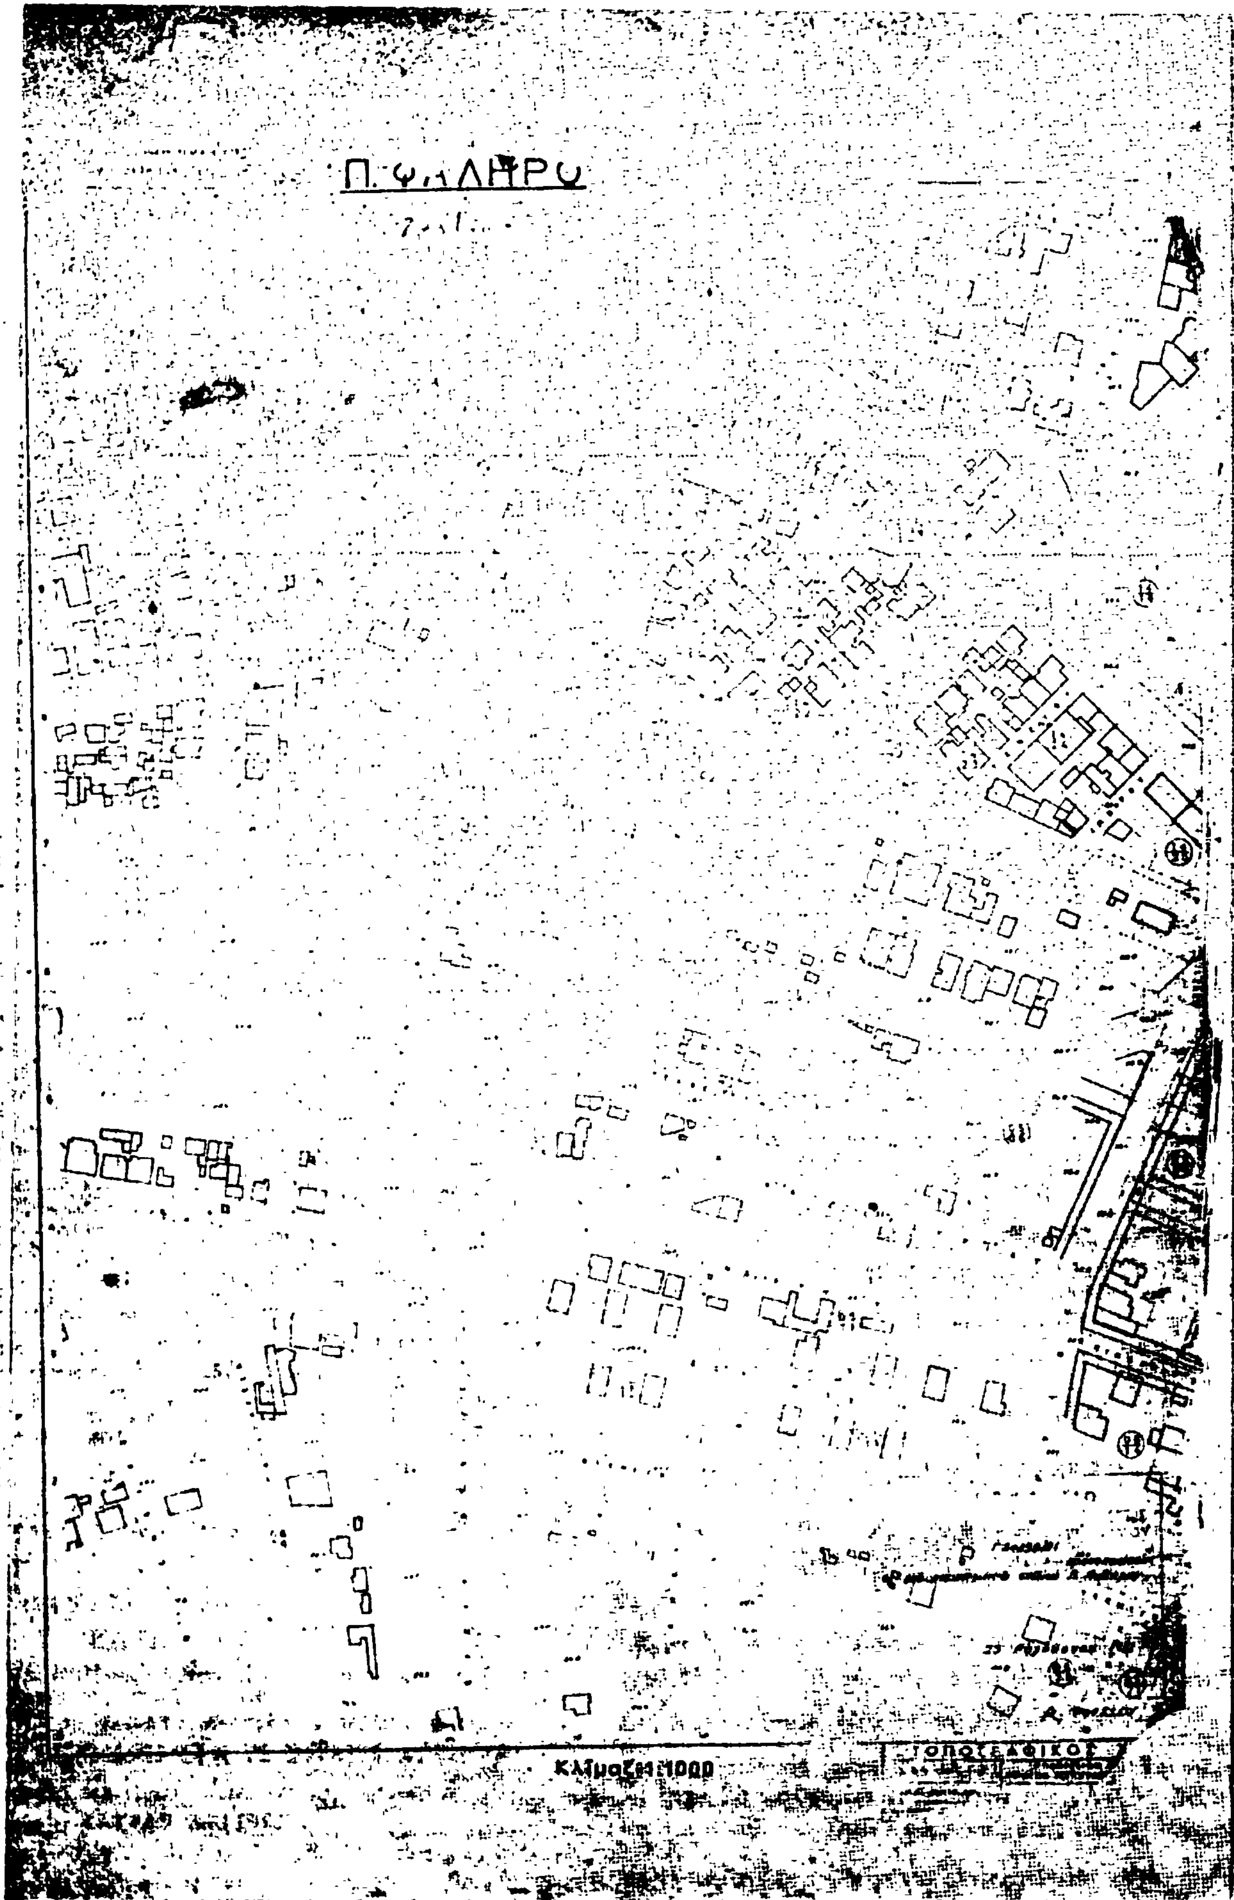


Κλίμαξ 1:1000
ΤΟΠΟΓΡΑΦΙΚΟΣ ΧΑΡΤΗΣ

ΑΠΟΦΑΣΕΙΣ

Ἀριθ. Γ. 38530/2352 (2)

Περὶ ἀποδοχῆς τῆς προσφυγῆς τῶν Λαμπρινῆς Μπούνου κλπ. καὶ ἀκυρώσεως τῆς ἀριθ. 1926/5.6.81 (ΦΕΚ 364/Δ/7.7.81) ἀποφάσεως τοῦ Νομάρχη Αἰτωλοακαρνανίας.

Ο ΥΠΟΥΡΓΟΣ ΧΩΡΟΤΑΞΙΑΣ, ΟΙΚΙΣΜΟΥ ΚΑΙ ΠΕΡΙΒΑΛΛΟΝΤΟΣ

Ἔχοντας ὑπόψη :

1. Τὶς διατάξεις : α) τοῦ ἀπὸ 17.7.1923 Ν. Δ/τος «περὶ σχεδίων πόλεων κλπ.» (ΦΕΚ 228/Α), ὅπως μεταγενέστερα τροποποιήθηκε, β) τοῦ ἄρθρου 8 τοῦ Ν. 3200/1955 «περὶ διοικητικῆς ἀποκεντρώσεως» (ΦΕΚ 97/Α), γ) τοῦ Α.Ν. 314/1968 «περὶ παροχῆς εἰς τὸν Ὑπουργὸν Βορείου Ἑλλάδος καὶ τοὺς Νομάρχας ἁρμοδιότητος ἐπὶ θεμάτων ἐγκρίσεως, ἐπεκτάσεως ἢ τροποποιήσεως σχεδίων πόλεων καὶ κωμῶν» (ΦΕΚ 47/Α) ὅπως συμπληρώθηκε μὲ τὸ ἀριθ. 1018/71 Ν. Δ/γμα «περὶ τροποποιήσεως καὶ συμπληρώσεως τοῦ Α.Ν. 314/1968» (ΦΕΚ 220/Α), δ) τοῦ Ν. Δ/τος 532/70 «περὶ συμπληρώσεως τῶν διατάξεων περὶ διοικητικῆς ἀποκεντρώσεως» (ΦΕΚ 103/Α).

2. α) Τὸ Ν. 1032/1980 «περὶ συστάσεως Ὑπουργείου Χωροταξίας, Οἰκισμοῦ καὶ Περιβάλλοντος» (ΦΕΚ 57/Α/80) καὶ εἰδικότερα τὰ ἄρθρα 2, 3 καὶ 7 αὐτοῦ.

β) Τὴν ἀριθ. 1926/5.6.1981 ἀπόφαση τοῦ Νομάρχη Αἰτωλοακαρνανίας «περὶ τροποποιήσεως σχεδίου πόλεως Αἰτωλικοῦ» (ΦΕΚ 364/Δ/7.7.1981).

γ) Τὴν ἐμπρόθεσμη προσφυγὴ τῶν Λαμπρινῆς Μπούνου κλπ. ποὺ περιῆλθε στὴν Ὑπηρεσία μας τὴν 28η Ἰουλίου 1981 καὶ στρέφεται κατὰ τῆς παραπάνω νομαρχιακῆς ἀποφάσεως.

Ἐπειδὴ κατὰ τὶς διατάξεις τῆς παραγράφου 1 τοῦ ἄρθρου 1 τοῦ Ν. Δ/τος τῆς 17.7.1923 «περὶ σχεδίων πόλεων κλπ.», «τὰ σχέδια πόλεων δέον νὰ ἐξασφαλίζουν τὴν θεραπείαν τῶν πόλεων κατὰ τοὺς ὑπὸ τῆς ὑγιεινῆς, τῆς ἀσφαλείας, τῆς οἰκονομίας καὶ τῆς αἰσθητικῆς ἐπιβαλλομένους ὅρους», κατὰ δὲ τὶς διατάξεις τοῦ ἄρθρου 21 παρ. 2 τοῦ ΓΟΚ/1929, οὐδεμία τροποποίηση ἐγκεκριμένου σχεδίου ἐγκρίνεται ἂν δὲν δικαιολογεῖται ἀπὸ κοινὴ ἀνάγκη ἢ ὠφέλεια. Καὶ εἶναι μὲν δυνατὸν νὰ ἐξυπηρετοῦνται καὶ ἰδιωτικὰ συμφέρονται τοῦτο ὅμως λαμβάνεται ὑπόψη δευτερευόντως. Στὴν ἔννοια δὲ τῆς κοινῆς ἀνάγκης ἢ ὠφελείας περιλαμβάνεται κύρια ἡ δημιουργία ἢ ἡ ἐπαύξηση τῶν κοινοχρήστων χώρων. Τροποποίηση ἐγκεκριμένου σχεδίου ποὺ ἀποβλέπει στὴν κατάργηση κοινοχρήστου χώρου πρέπει νὰ αἰτιολογεῖται εἰδικά.

Στὴν κρινομένη περίπτωση ὅπως προκύπτει ἀπὸ τὰ στοιχεῖα τοῦ φακέλου ἡ τροποποίηση δὲν ἐξυπηρετεῖ πολεοδομικοὺς σκοποὺς ἀλλὰ τὸ συμφέρον ἑνὸς ἰδιοκτήτη.

Μὲ τὰ πιὸ πάνω δεδομένα ἡ ἀπόφαση τοῦ Νομάρχη δὲν εἶναι νόμιμη καὶ πρέπει νὰ ἀκυρωθεῖ, γι' αὐτό, ἀποφασίζουμε:

1) Ἀποδεχόμαστε τὴν κοινὴ προσφυγὴ τῶν Λαμπρινῆς Μπούνου, Ἀθανασίου Μπούνου, Γεωργίου Μπούνου, Καλλιρρόης Ἐρβάϊν καὶ Εὐθαλίας Μπόβολου.

2) Ἀκυρώνουμε τὴν ἀριθ. 1926/5.6.1981 (ΦΕΚ 364/Δ/7.7.81) ἀπόφαση τοῦ Νομάρχη Αἰτωλοακαρνανίας.

Ἀθῆναι, 18 Σεπτεμβρίου 1981

Ο ΥΠΟΥΡΓΟΣ

ΓΕΩΡΓΙΟΣ ΠΛΥΤΑΣ

Ἀριθ. Χ. 6002 (3)

Περὶ χαρακτηρισμοῦ ὡς κυριότερης Κοινοτικῆς ὁδοῦ αὐτῆς ποὺ συνδέει τοὺς οἰκισμοὺς Βούντενης — Μπάλλα, Ν. Ἀχαΐας.

Ο ΝΟΜΑΡΧΗΣ ΑΧΑΪΑΣ

Ἔχοντας ὑπόψη:

1. Τὶς διατάξεις τοῦ Νόμου 3200/55 «περὶ διοικητικῆς ἀποκεντρώσεως» καὶ τὶς ἴδιες τοῦ ἀπὸ 28.6.55 Β.Δ. «περὶ ἐξαιρέσεως ἀπὸ τῆς ἁρμοδιότητος τῶν Νομαρχῶν μερικῶν ἀντικειμένων ἁρμοδιότητος τοῦ Ὑπουργείου Δημ. Ἔργων».

2. Τὶς διατάξεις τοῦ 532/70 Ν.Δ. «περὶ συμπληρώσεως τῶν διατάξεων περὶ διοικητικῆς ἀποκεντρώσεως».

3. Τὶς διατάξεις τοῦ 712/70 Β.Δ.

4. Τὴ Α7/16/11/7/10/1970 κοινὴ ἀπόφαση τῶν Ὑπουργῶν Προεδρίας Κυβερνήσεως, Ἐσωτερικῶν καὶ Δημ. Ἔργων «περὶ ὀργανώσεως τῶν Περ/κῶν Ὑπηρεσιῶν τοῦ Ὑπουργείου Δημ. Ἔργων».

5. Τὴ Α.111814/13.10.1970 ἐγκ. Α.311 τοῦ Ὑπουργείου Δημ. Ἔργων περὶ ἐφαρμογῆς τῶν διατάξεων περὶ ἀποκεντρώσεως ἁρμοδιοτήτων.

6. Τὶς διατάξεις τῆς παρ. 2 τοῦ ἄρθρου 6 τοῦ ἀπὸ 23.10.1968 Π. Δ/τος «περὶ καθορισμοῦ τῶν ὅρων δομήσεως ἐντὸς καὶ ἐκτὸς ζώνης πόλεων κλπ.».

7. Τὴν ἀπὸ 10.12.1980 αἴτηση τοῦ Λευτέρη Πετρόπουλου μαζὶ μὲ τὸ ἀρ. πρωτ. 7305/Π.27/17.2.81 ἔγγραφο τοῦ Δήμου Πατρέων καὶ λοιπῶν δικαιολογητικῶν γιὰ τὸν χαρακτηρισμὸ κυριότερης ὁδοῦ ποὺ συνδέει τοὺς οἰκισμοὺς Βούντενης — Μπάλλα.

8. Τὴ σύμφωνη γνωμοδότηση τοῦ Ν.Σ.Δ.Ε. ποὺ διατυπώθηκε στὸ ἀρ. 7/10/15.4.81 πρακτικό του, ἀποφασίζουμε:


Χαρακτηρίζουμε κυριότερη Δημοτικὴ ὁδὸ αὐτὴ ποὺ συνδέει τοὺς οἰκισμοὺς Πατρῶν Βούντενης — Μπάλλα καὶ εἰδικότερα ὅπως φαίνεται στὸ συνημμένο τοπογραφικὸ διάγραμμα σημειωμένη μὲ πράσινο χρῶμα καὶ μὲ στοιχεῖα ΑΒ τοῦ Πολ/κοῦ Μηχ/κοῦ Λευτέρη Πετρόπουλου τῆς περιοχῆς αὐτῆς μὲ πράσινο χρῶμα, σύμφωνα μὲ τὸ ἄρθρο 1 τοῦ Π. Δ/τος τῆς 6.10.78 περὶ δομήσεως στὶς ἐκτὸς σχεδίου περιοχές.

Ἡ παροῦσα ἀπόφαση μὲ τοπογραφικὸ διάγραμμα νὰ δημοσιευθεῖ στὴν Ἐφημερίδα τῆς Κυβερνήσεως.

Πάτραι, 17 Ἰουνίου 1981

Ὁ Νομάρχης

ΝΙΚ. ΧΑΝΟΣ

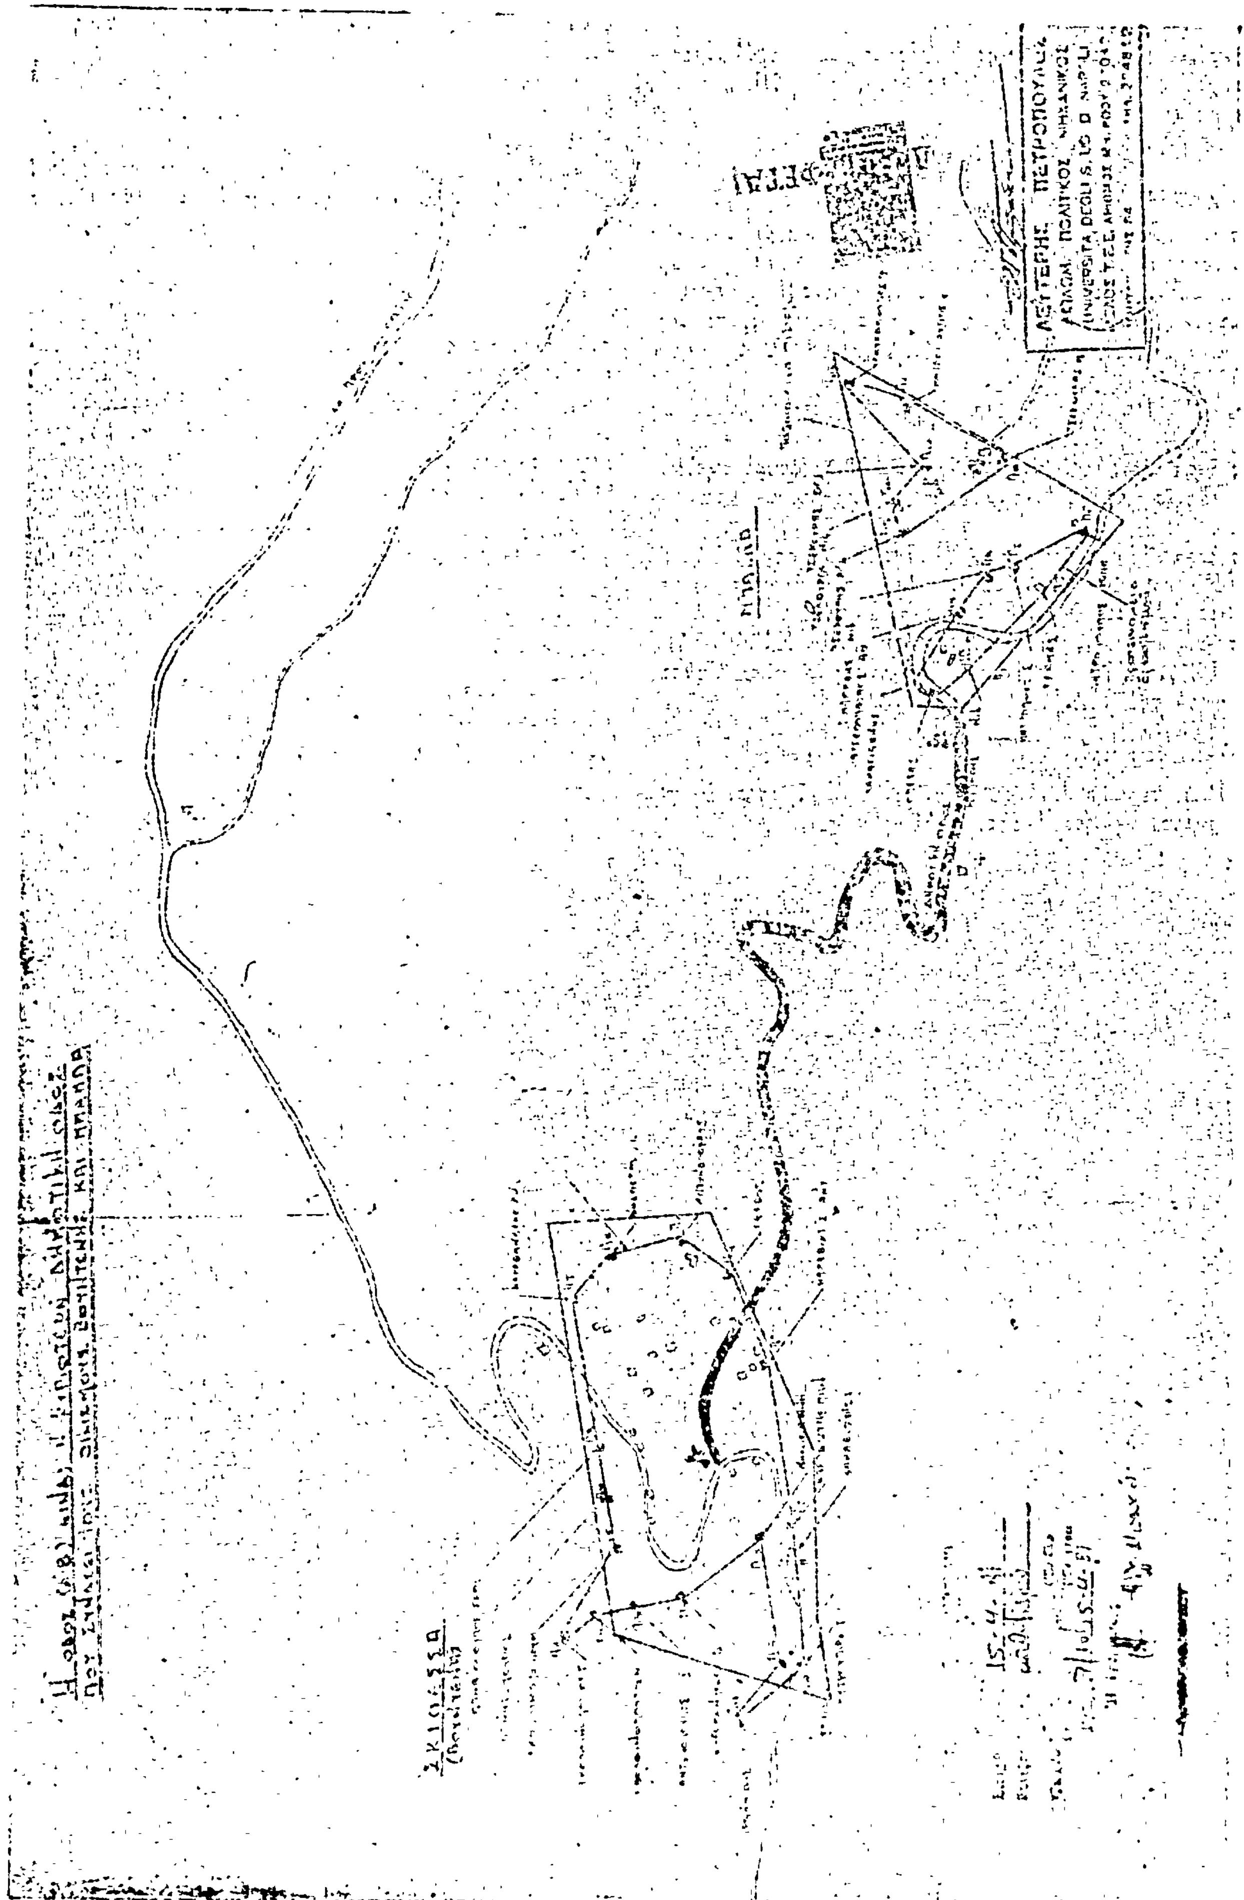

Ἀριθ. 1384 (4)

Περὶ ἐγκρίσεως προτεινομένης τροποποιήσεως τοῦ ρυμοτομικοῦ σχεδίου πόλεως Λεβαδείας, στὶς πιν. 16 καὶ 22, Ν. Βοιωτίας.

Ο ΝΟΜΑΡΧΗΣ ΒΟΙΩΤΙΑΣ

Ἔχοντας ὑπόψη:

1. Τὶς διατάξεις τοῦ Α.Ν. 314/1968 «περὶ παροχῆς στὸν Ὑπουργὸ Βορείου Ἑλλάδος καὶ στοὺς Νομάρχας ἁρμοδιοτήτων ἐπὶ θεμάτων ἐγκρίσεως ἐπεκτάσεως ἢ τροποποιήσεως σχεδίων Πόλεων καὶ Κωμῶν, ὅπως αὐτὲς τροποποιήθηκαν καὶ συμπληρώθηκαν μὲ τὸ Ν.Δ. 1018/1971 (ΦΕΚ 220Α/1971).

2. Τὸν Ν. 1032/80 (ΦΕΚ 57Α/80) περὶ συστάσεως Υ.ΧΟΠ.

3. Τὶς διατάξεις τοῦ ἀπὸ 17.7.1923 Ν.Δ. «περὶ σχεδίων Πόλεων», ὅπως μεταγενέστερα τροποποιήθηκαν καὶ συμπληρώθηκαν.

4. Τὶς διατάξεις τοῦ ἄρθρου 21 τοῦ Ν.Δ. τῆς 3.4.1929 «περὶ ΓΟΚ» (ΦΕΚ 115Α/22.4.1929), ποὺ διατηρήθηκαν μὲ τὸ ἄρθρο 128 τοῦ Ν.Δ. 8/73 «περὶ ΓΟΚ».

5. Τὶς μὲ ἀριθμοὺς Ε. 123/15/4.1.1961, Ε4546/551/28.3.75, Γ30237/4966/8.10.79 Ἐγκυκλίους τῆς Ὑπηρεσίας Οἰκισμοῦ τοῦ Υ.Δ.Ε.

Βλέποντας καί:

1. Τὸ Β.Δ. τῆς 18.2.54 (ΦΕΚ 35Α/3.3.54) περὶ ἐγκρίσεως τοῦ ρυμοτ. σχεδίου Πόλεως Λεβαδείας.

2. Τὴ 270/1980 ἀπόφαση τοῦ Δημοτικοῦ Συμβουλίου Λεβαδέων, μὲ τὴν ὁποία προτείνεται ἡ τροποποίηση τοῦ ρυμοτομικοῦ σχεδίου Πόλεως Λεβαδείας.

3. Τὴν 364/20.5.81 εἰσήγηση τοῦ Προϊσταμένου Τ.Π. καὶ Π.Ε. πρὸς τὸ Νομαρχιακὸ Συμβούλιο Δημ. Ἔργων Ν. Βοιωτίας.

4. Τὴ σύμφωνη καὶ ὁμόφωνη γνωμοδότηση τοῦ Νομαρχιακοῦ Συμβουλίου Δημ. Ἔργων τῆς Νομαρχίας Βοιωτίας, πρὸς τὴν εἰσήγηση τοῦ Προϊσταμένου τοῦ Τ.Π. καὶ Π.Ε. ποὺ διατυπώθηκε στὸ Πρακτικὸ 16 (Πράξη 3) τῆς 21.5.81, ποὺ ἐνέκρινε τὴν προτεινομένη τροποποίηση.

5. Ἡ ἐν λόγω τροποποίηση ἀφορᾶ τὴν εὐθυγράμμιση τῆς τεθλασμένης οἰκοδομικῆς γραμμῆς ὅπως φαίνεται στὸ συνημμένο Τοπογρ. διάγραμμα ποὺ ὑπογράφει ὁ Πολ. Μηχ. Ἰωάννης Ζαχείλας καὶ μὲ τὴν ὁποία αὐξάνεται τὸ πλάτος τῆς Δημοτικῆς ὁδοῦ πρὸς διευκόλυνση τῆς κυκλοφορίας στὸ ἐν λόγω σημεῖο καὶ γίνεται καλύτερη διαμόρφωση τοῦ ὑπόψη Ο.Τ. ἀπὸ Πολεοδομικῆς ἀπόψεως, ἀποφασίζουμε:

Ἐγκρίνουμε τὴν προτεινομένη τροποποίηση τοῦ ρυμοτ. σχεδίου Πόλεως Λεβαδείας, στὶς πιν. 16 καὶ 22 αὐτοῦ, ὅπως φαίνεται στὸ συνημμένο Τοπογρ. διάγραμμα, ποὺ ὑπογράφει ὁ Πολ. Μηχ. Ἰωάννης Ζαχείλας, γιὰ τοὺς λόγους ποὺ προαναφέρονται.

Ἡ ἀπόφασή μας αὐτὴ νὰ δημοσιευθεῖ στὴν Ἐφημερίδα τῆς Κυβερνήσεως.

Λεβάδεια, 11 Ἰουνίου 1981

Ὁ Νομάρχης
Γ. ΓΙΑΝΝΟΠΟΥΛΟΣ


ΤΡΟΠΟΠΟΙΗΣΙΣ ΣΧΕΔΙΟΥ ΠΟΛΕΩΣ ΛΕΒΑΔΕΙΑΣ

ΑΠΟΣΠΑΣΜΑ ΕΚ ΤΩΝ ΠΙΝΑΚΙΔΩΝ 16 & 22

ΚΛ. 1:500

ΝΔ 2889/6-6-1954/ΦΕΚ 147Α

ΒΔ 18-2-1954/ΦΕΚ 35Α

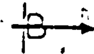


ΥΠΟΜΝΗΜΑ

Προτεινομένη ΟΓ

Καταργουμένη ΟΓ

Μη θιγομένη ΟΓ

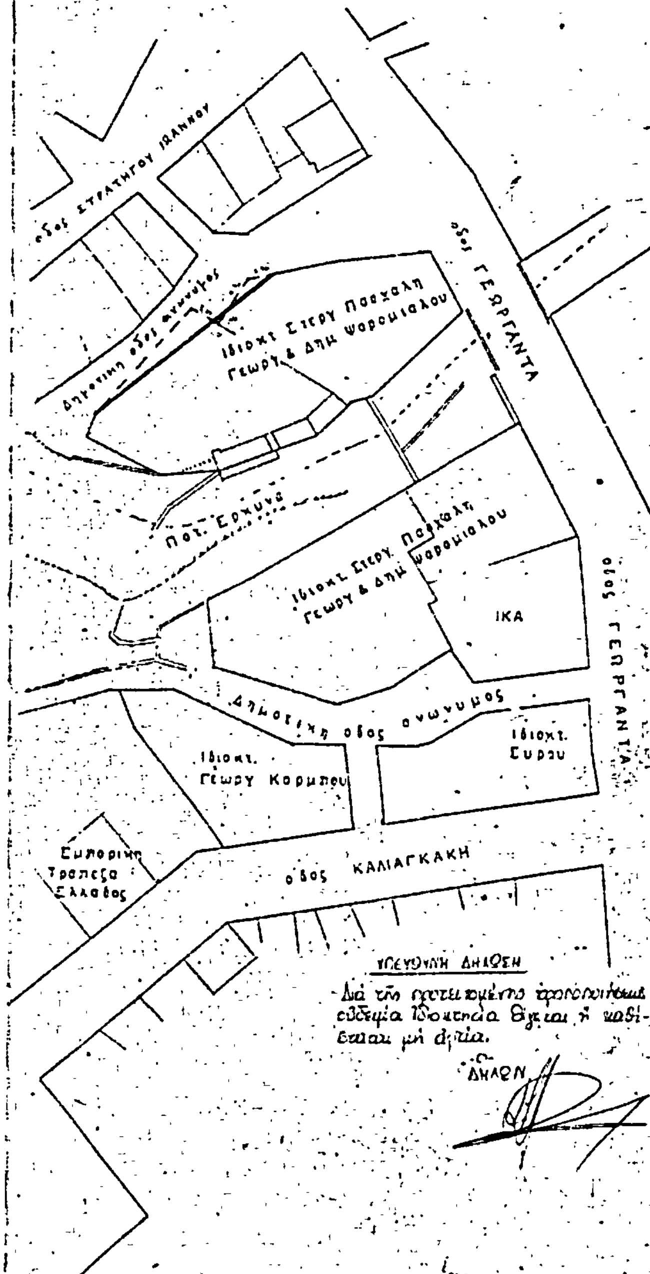



ΑΝΑΚΟΙΝΩΣΕΙΣ

Ἀριθ. Δ.Π. 35469 (5)

Περὶ εἰδοποιήσεως καταθέσεως τῆς ἀποζημιώσεως ἀκινήτων ποὺ ἀπαλλοτριώνονται γιὰ τὴ διάνοιξη τῆς ὁδοῦ Ἀθηνᾶς τοῦ Δήμου Θεσσαλονίκης.

Ο ΝΟΜΑΡΧΗΣ ΘΕΣΣΑΛΟΝΙΚΗΣ

Ἔχοντας ὑπόψη:

1. Τὶς διατάξεις τοῦ ἀπὸ 17.7.23 Ν. Δ/τος «περὶ σχεδίων πόλεων κλπ. συνοικισμῶν τοῦ Κράτους».

2. Τὸ ἄρθρο 24 τοῦ Α.Ν. 1731/1939 «περὶ ἀναγκαστικῶν ἀπαλλοτριώσεων» ὅπως ἀντικαταστάθηκε κατὰ τὴν παράγραφο 1 αὐτοῦ μὲ τὸ ἄρθρο 8 τοῦ Ν. Δ/τος 3979/1959 «περὶ τροποποιήσεως ἐνίων διατάξεων τοῦ Α.Ν. 1731/1939 «περὶ ἀναγκαστικῶν ἀπαλλοτριώσεων».

3. Τὴν ἀπόφαση ἐξουσιοδοτήσεώς μας ἀριθ. ΕΣ.23006/29.6.79 τοῦ Νομάρχου Θεσσαλονίκης γιὰ ἄσκηση ἀπὸ μᾶς μέρους τῶν καθηκόντων του:

Φέρουμε σὲ γνώση αὐτῶν ποὺ ἔχουν ἢ ἀξιοῦν δικαιώματα κυριότητος στὰ ἀκίνητα ποὺ ἀπαλλοτριώνονται γιὰ τὴ διάνοιξη τῆς ὁδοῦ Ἀθηνᾶς τοῦ Δήμου Θεσσαλονίκης βάσει τῆς πράξεως τακτοποιήσεως καὶ ἀναλογισμοῦ ἀριθ. 4150/78 ὅπως αὐτὴ ἰσχύει μετὰ τὴν ἔγκρισή της, ὅτι ἡ ἀποζημίωση ποὺ καθορίσθηκε μὲ τὴν ἀπόφαση τοῦ Μονομελοῦς Ἐφετείου Θεσσαλονίκης ἀριθ. 1850/80 κατατέθηκε στὸ Ταμεῖο Παρακαταθηκῶν καὶ Δανείων ὑπὲρ αὐτῶν ποὺ θὰ ἀναγνωρισθοῦν δικαιοῦχοι σύμφωνα μὲ τὸ νόμο.

Γιὰ τὴν κατάθεση αὐτὴ ἔχει ἐκδοθεῖ τὸ γραμμάτιο παρακαταθήκης ἀριθ. 291147/7.8.81 ποσοῦ δεκατεσσάρων ἑκατομμυρίων τετρακοσίων τριάντα τεσσάρων χιλιάδων τετρακοσίων ὀγδόντα δρχ. (14.434.480).

Θεσσαλονίκη, 9 Σεπτεμβρίου 1981

Μὲ ἐντολὴ Νομάρχη
Ὁ Διευθυντὴς
ΞΕΝ. ΖΕΡΖΕΛΙΔΗΣ

ΑΠΟ ΤΟ ΕΘΝΙΚΟ ΤΥΠΟΓΡΑΦΕΙΟ